

**Městský úřad Milevsko**

**Odbor regionálního rozvoje**

nám. E. Beneše 420, pracoviště Sažinova 843, 399 01 Milevsko

tel. 382 504 111, e-mail: hana.pejrilova@milevsko-mesto.cz

Č. j.: MM 68160/2019 ORR/Nov

Milevsko 11.11.2019

S. Z.: SZ MM 64500/2019 ORR/Nov

Oprávněná úřední osoba: Jaroslava Novotná, Dipl. tech.

Tel. 382 504226, e-mail: jaroslava.novotna@milevsko-mesto.cz

**VEŘEJNÁ VYHLÁŠKA**  
**OZNÁMENÍ**  
**ZAHÁJENÍ ÚZEMNÍHO ŘÍZENÍ**

**E. ON Distribuce, a.s., IČO 28085400, F. A. Gerstnera 2151/6, 370 49 České Budějovice, kterou zastupuje ELPROJEKT Písek s.r.o., IČO 28086686, nábreží 1. máje 1935, 397 01 Písek (na základě předložené plné moci)**

(dále jen "žadatel") podal dne 29.10.2019 žádost o vydání územního rozhodnutí o umístění stavby:

**1030052702 Vůsí chaty, Mareda: NN kabelové připojení**

na pozemcích st. p. 75, parc. č. 151/35, 151/54, 476 v katastrálním území Vůsí. Uvedeným dnem bylo zahájeno územní řízení.

**Stavba obsahuje:**

- Připojení objektu č. ev. 9 v chatovišti Vůsí k energetické soustavě úpravou stávajícího kabelového vedení a novou kabelovou přípojkou.
- Stávající kabelové vedení AYKY 4x70 mm<sup>2</sup> bude v pozemku cesty parc. č. 151/54 v k.ú. Vůsí odkopáno přemístěno a dvakrát naspojováno kabelem I-NAYY-J 4x50 mm<sup>2</sup> o délkách 2x9 m se smyčkovým ukončením v nové kabelové skříni SS100 č.b. N01 umístěném v kraji zděného oplocení pozemku parc. č. 151/35 v k.ú. Vůsí.
- Z kabelové skříňě je navržena nová kabelová přípojka kabelem I-NAYY-J 4x50 mm<sup>2</sup> o délce 120 m s ukončením v novém kabelovém pilíři SS100 č.b. N02 umístěném v pozemku parc. č. 476 v k.ú. Vůsí přístupném z veřejného prostranství. Kabelový pilíř N02 bude uzemněn. Zapojení a jištění bude provedeno dle zjednodušeného schéma NN.
- Trasa kabelového vedení je od kabelové skříňě č.b. N01 navržena ve středu obecní cesty parc. č. 151/54 v k.ú. Vůsí ke kabelovému pilíři č.b. N02 v pozemku parc. č. 476 v k.ú. Vůsí.
- Kabelové vedení bude uloženo v pískovém loži ve výkopu o šířce 35-50 cm, hloubce 50-120 cm a označeno výstražnou folií z PVC. Ve výjezdech a souběhu s komunikací bude kabelové vedení uloženo do trubek Pe. Při křížení inženýrských sítí bude kabelové vedení uloženo, do TK žlabů. Přejítok nezpevněné cesty bude proveden překopem, křížení místní asfaltové komunikace bude provedeno protlakem. Po skončení prací bude terén upraven. V blízkosti stromu bude prováděn protlak, aby nedošlo k poškození kořenů.

Odbor regionálního rozvoje Městského úřadu Milevsko, jako stavební úřad příslušný podle § 13 odst. 1 písm. c) zákona č. 183/2006 Sb., o územním plánování a stavebním řádu, ve znění pozdějších předpisů (dále jen "stavební zákon"), oznamuje podle § 87 odst. 1 stavebního zákona zahájení územního řízení, ve kterém upouští od ústního jednání. Dotčené orgány mohou uplatnit závazná stanoviska, účastníci řízení své námitky a veřejnost připomínky do

**16.12.2019.**

K později uplatněným závazným stanoviskům, námitkám a připomínkám nebude přihlédnuto. Účastníci řízení mohou nahlížet do podkladů rozhodnutí (Odbor regionálního rozvoje Městského úřadu Milevsko, úřední dny Po 8:00 - 17:00 St 8:00 - 17:00 Pá 8:00 - 13:00).

**Poučení:**

Účastníci jsou oprávněni navrhopvat důkazy a činit jiné návrhy po celou dobu řízení až do vydání rozhodnutí. Účastníci mají právo vyjádřit v řízení své stanovisko. Účastníci se mohou před vydáním rozhodnutí vyjádřit k podkladům rozhodnutí, popřípadě navrhopvat jejich doplnění.

K závazným stanoviskům a námitkám k věcem, o kterých bylo rozhodnuto při vydání územně plánovací dokumentace, se nepřihlíží. K námitkám, které překračují rozsah a nesplňují požadavky § 89 odst. 4 stavebního zákona, se nepřihlíží. Účastník řízení ve svých námitkách uvede skutečnosti, které zakládají jeho postavení jako účastníka řízení, a důvody podání námitek.

Obec může uplatnit námitky k ochraně zájmů obce a zájmů občanů obce. Vlastník pozemku nebo stavby, na kterých má být požadovaný záměr uskutečněn, není-li sám žadatelem, nebo ten, kdo má jiné věcné právo k tomuto pozemku nebo stavbě, nebo osoba, jejíž vlastnické nebo jiné věcné právo k sousedním stavbám anebo sousedním pozemkům nebo stavbám na nich může být územním rozhodnutím přímo dotčeno, může uplatňovat námitky proti projednávanému záměru v rozsahu, jakým je její právo přímo dotčeno. Osoba, která je účastníkem řízení podle zvláštního právního předpisu, může uplatňovat námitky pouze v rozsahu, v jakém je projednávaným záměrem dotčen veřejný zájem, jehož ochranou se podle zvláštního právního předpisu zabývá.

Nechá-li se některý z účastníků zastupovat, předloží jeho zástupce písemnou plnou moc.

otisk úředního razítka

Jaroslava Novotná, Dipl. tech.  
referentka Odboru regionálního rozvoje

**Příloha:** situace


**Toto oznámení musí být vyvěšeno po dobu 15 dnů.**

Vyvěšeno dne: ..... Sejmuto dne: .....

Razítko, podpis orgánu, který potvrzuje vyvěšení a sejmnutí oznámení.

Elektronicky vyvěšeno dne: ..... Sejmuto dne: .....

Razítko, podpis orgánu, který potvrzuje vyvěšení a sejmnutí oznámení.

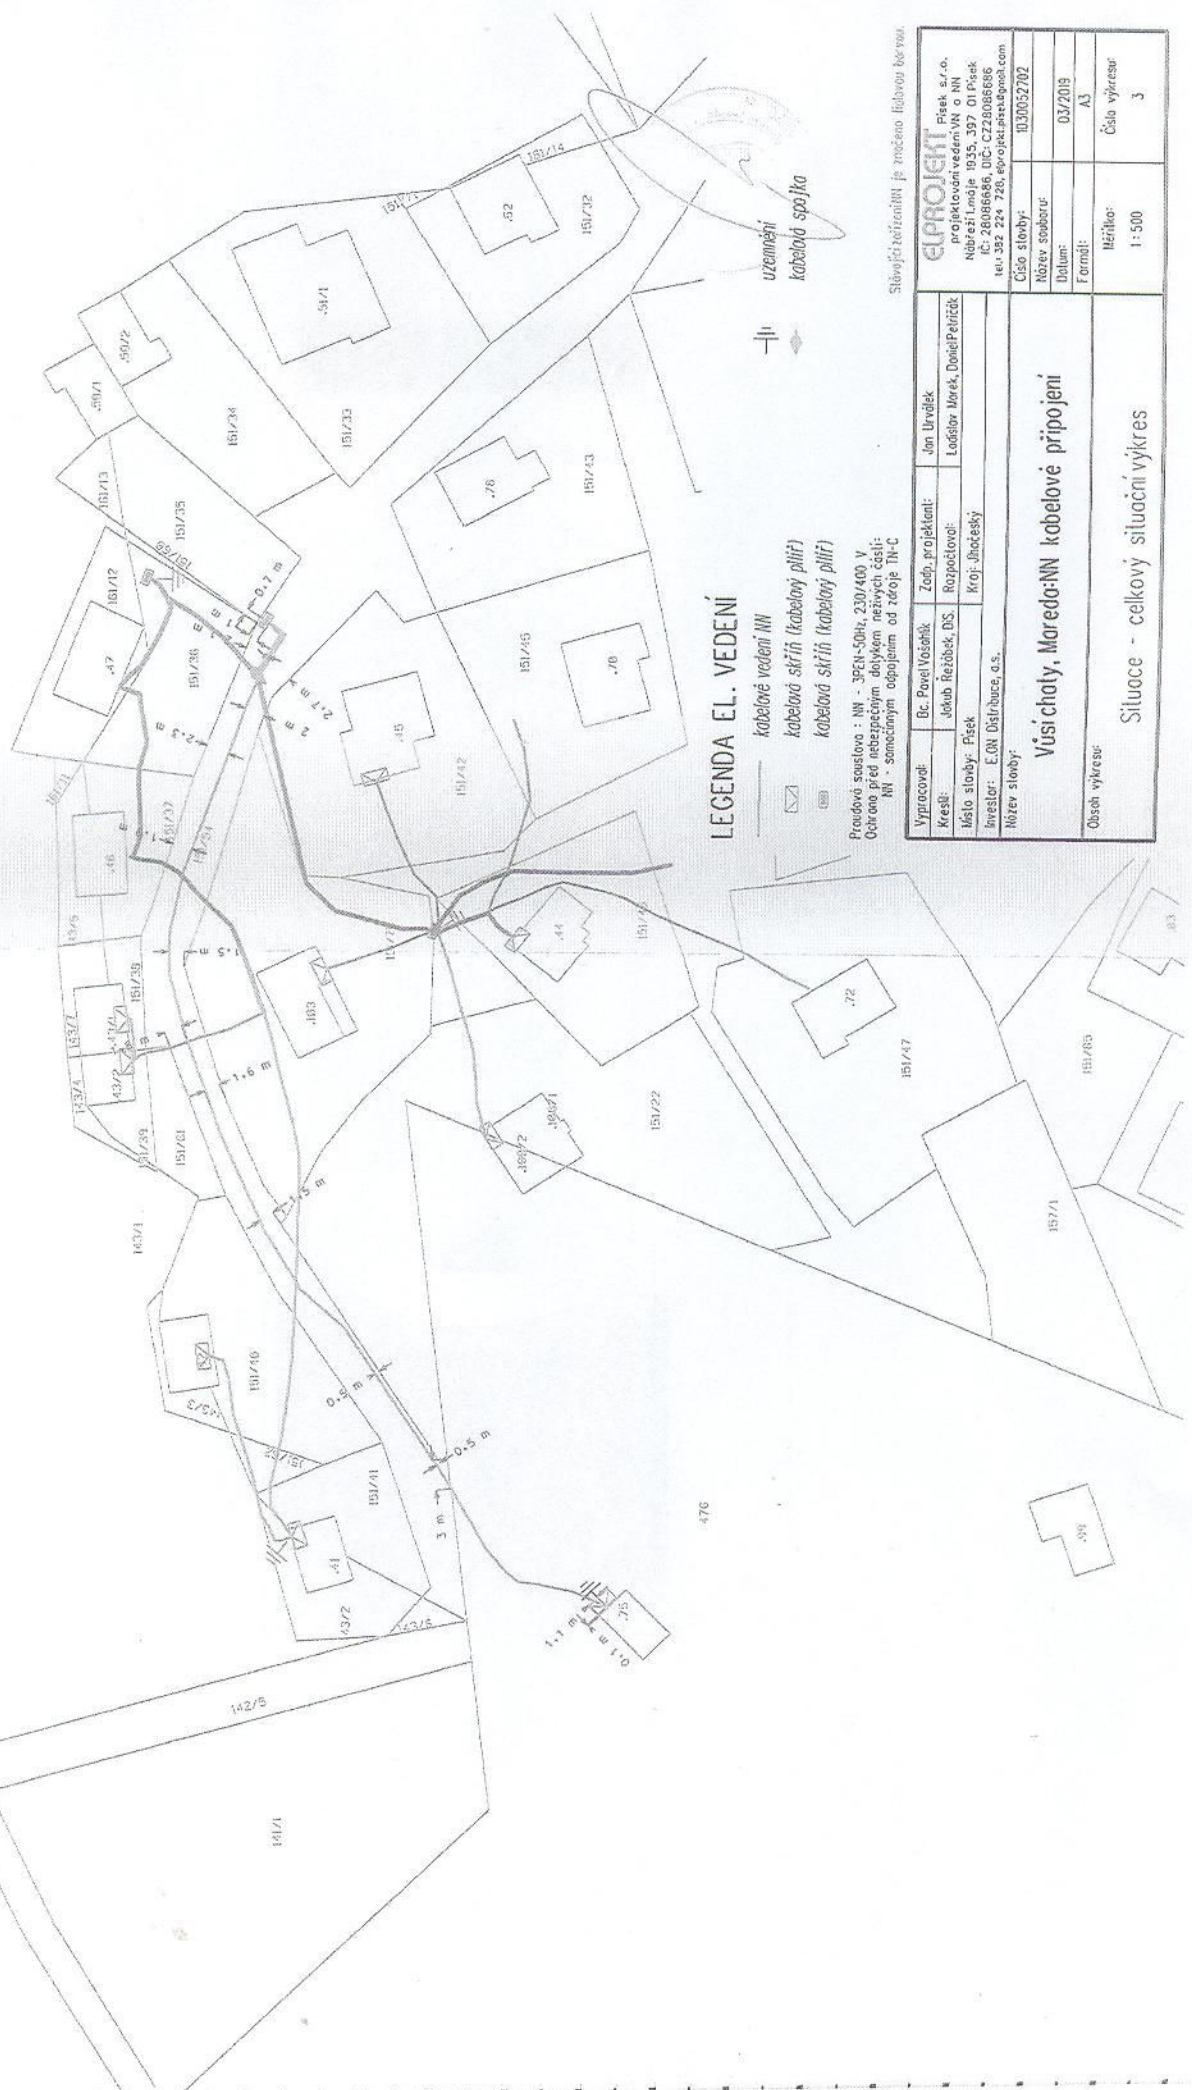

### LEGENDA EL. VEDENÍ

- kabelové vedení NN
- kabelová skříň (kabelový plíř)
- kabelová skříň (kabelový plíř)

Průřadová soustava: NN - 3PEK-S0ht, 230/400 V  
 Ochrana před nebezpečným dotykem nevhodných částí:  
 NN - samostatným odpojením od zdroje TN-C

Vypracoval:	Bc. Pavel Váňanský	Zařp. projektant:	Jan Urvalšek
Kreslí:	Jakub Režábek, DS.	Rozpočtovatel:	Leošlav Marek, Donat Petříček
Město stavby:	Písek	Kraj:	Jihovýchý
Investor:	E.ON Distribuce, a.s.		
Název stavby:	Vůsíchtaly, Marek: NN kabelové připojení		
Číslo stavby:	1030052702	Název souboru:	03/2019
Datum:		Formát:	A3
Měřítko:	1:500	Číslo výkresu:	3

Situace - celkový situační výkres

Stavba je zrealizována je známeno řiditelnou číselnou

**ELPROJEKT** Písek s.r.o.  
 Projektová a inženýringová společnost  
 Na Příkopě 1935, 397 01 Písek  
 IČ: 261808820, DIČ: CZ261808820  
 tel: 382 224 788, e-mail: projekty@elprojekt.cz